


Генеральный план с благоустройством М1:500

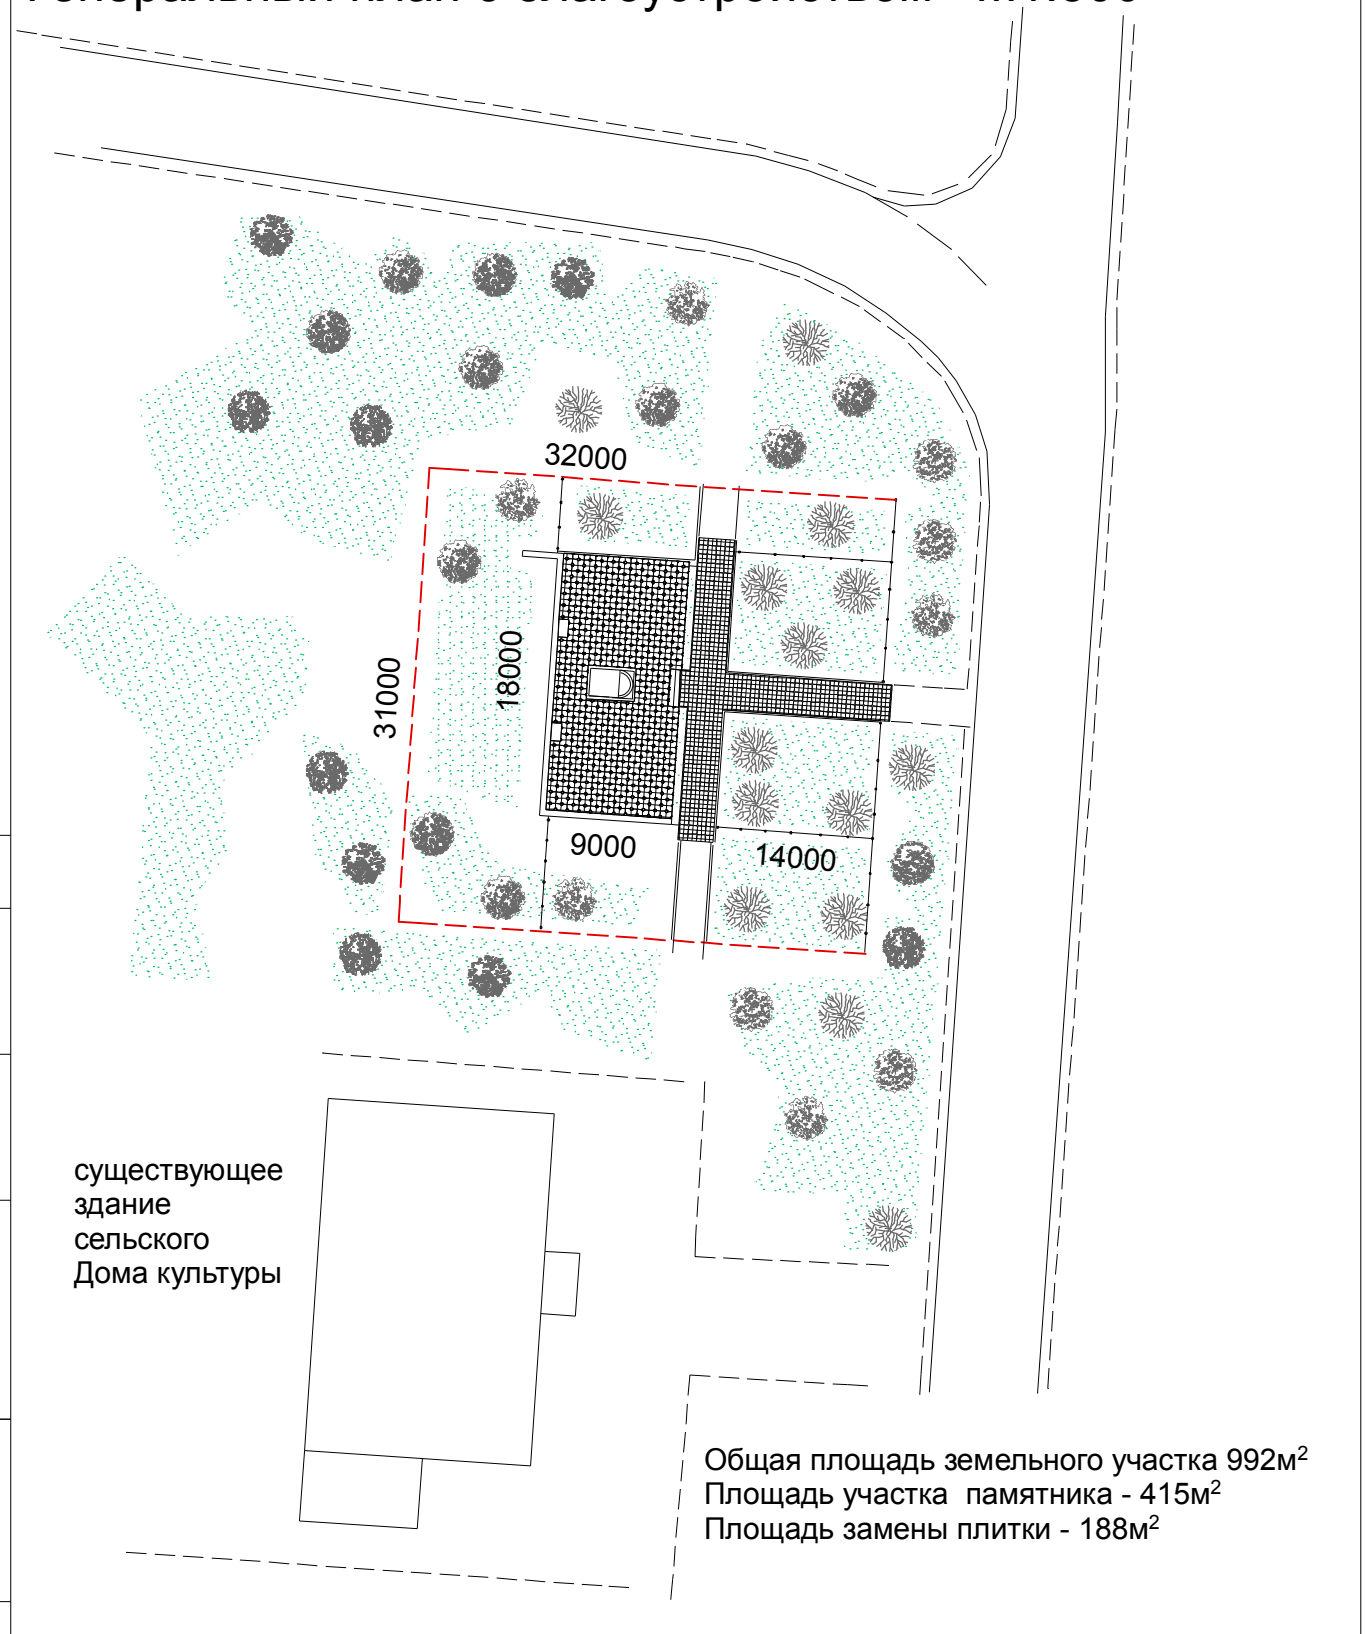

СОГЛАСОВАНО:

Инов. N подг.	Взамен инв. N	Подпись и дата				
		Нач. отд.				
		Гл. спец.				
		Рук. гр.				
		Проверил				
		Проектир. Землянский				
		Н. контр.				

37-20-01-ПЗУ									
с. Успеновка Белогорского района Амурской области Благоустройство территории памятника									
Нач. отд.	Гл. спец.	Рук. гр.	Проверил	Проектир. Землянский	Н. контр.	Благоустройство памятника с. Успеновка	Стадия	Лист	Листов
							Р	4	6
Генеральный план с благоустройством М1:500							Лицензия Б644914 №19 от 20.03.1996г С.Н. Землянский г. Белогорск		