


РОССИЙСКАЯ ФЕДЕРАЦИЯ
АМУРСКАЯ ОБЛАСТЬ
ООО "Среда"

Шифр проекта: А-044/99-2023

Текущей ремонт зрительного зала
клуба с.Низино, г. Белогорск

г. Благовещенск 2024 г.

Схема текущего ремонта зрительного зала клуба с.Низиное, г. Белогорск

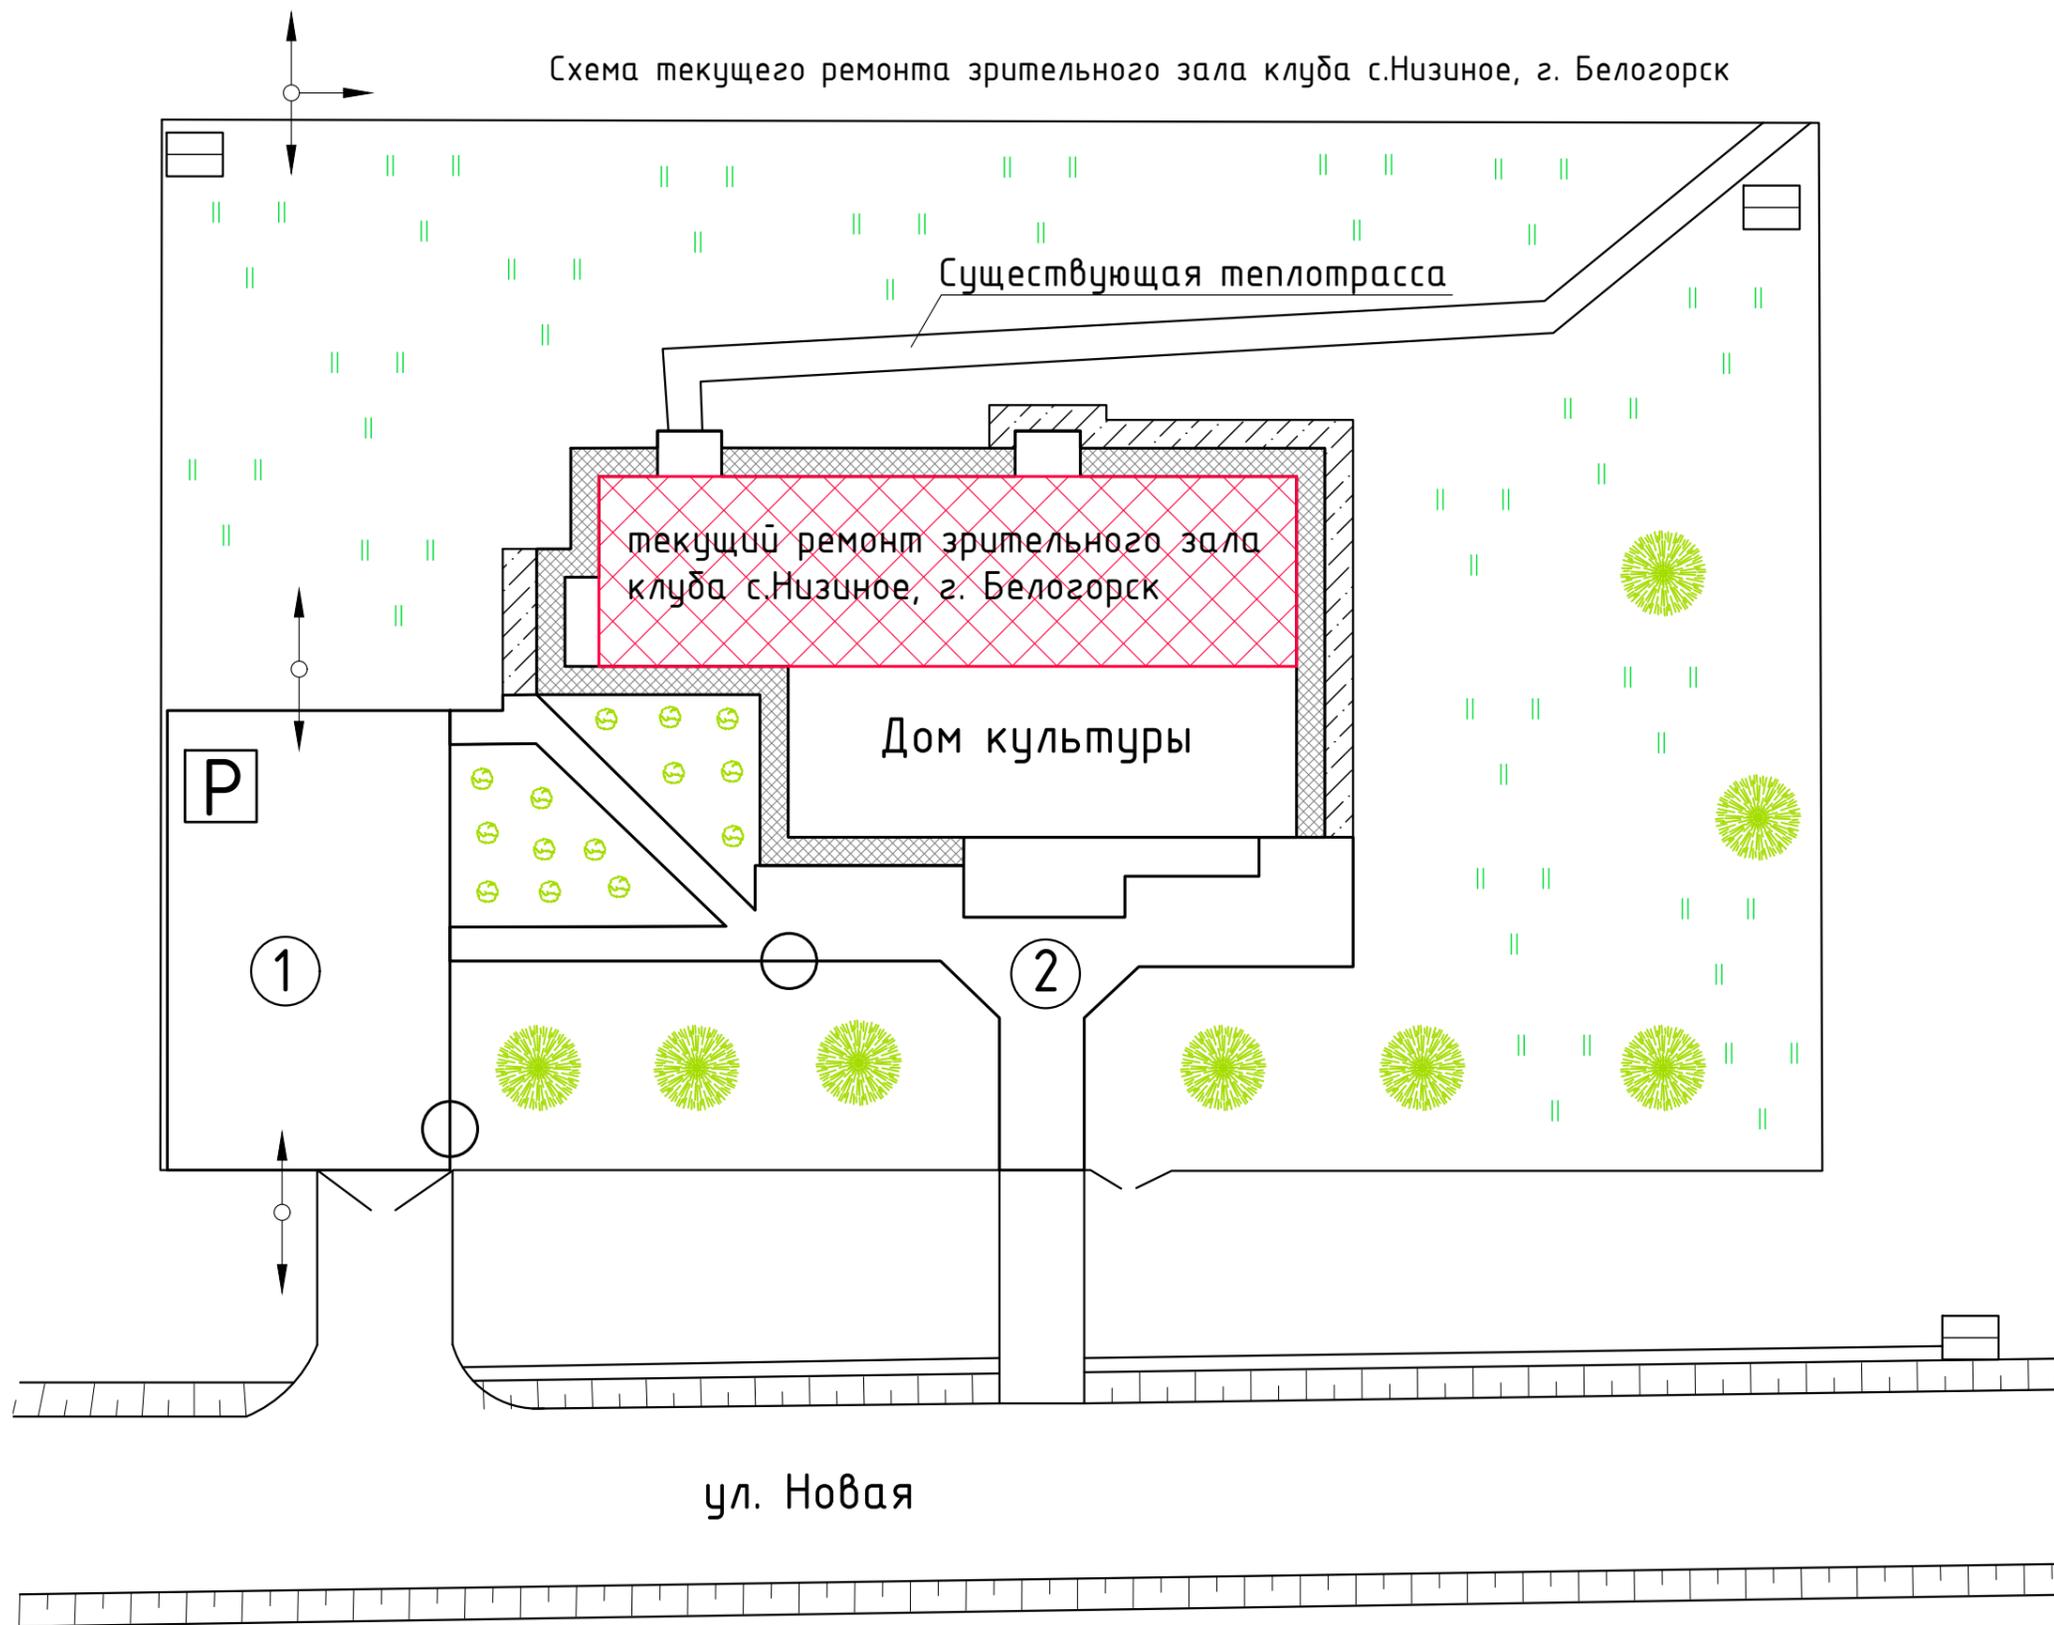

	Фамилия	Подп.	Дата	А-044/99-2023-АС			
Рук.				Реконструкция благоустройства дома культуры с. Низинное	Стадия	Лист	Листов
Разр.					РП	2	3
Проверил				Схема текущего ремонта зрительного зала клуба с.Низиное, г. Белогорск	ООО "Среда"		
Принял							

Ведомость объемов работ

№ п/п	Наименование	Ед. изм.	Кол.	Обоснование	Примечание
1	2	3	4	5	6
Раздел 1. Новый раздел					
1	Установка и разборка внутренних трубчатых инвентарных лесов: при высоте помещений до 6 м	100 м2 горизонтальной проекции	1,0939 109,39 / 100	ГЭСН08-07-002-01	
2	Извещатель ПС автоматический: дымовой, фотоэлектрический, радиоизотопный, световой в нормальном исполнении (демонтаж)	шт	5	ГЭСНм10-08-002-02	
3	Разборка элементов облицовки потолков с разборкой каркаса: плит растровых	100 м2	1,3009 (116,65+13,44) / 100	ГЭСНр63-03-009-01	
4	Устройство потолков: плитно-ячеистых по каркасу из оцинкованного профиля	100 м2	1,3009 130,09 / 100	ГЭСН15-01-047-15	
5	Панели потолочные декоративные из минерального волокна в комплекте с подвесной системой из оцинкованной стали, твердые, с прямой кромкой, класс пожарной опасности КМ1, класс звукопоглощения D-E толщина 12 мм	м2	133,9927	ФСБЦ-01.6.04.02-0011	
6	Демонтаж: светильников для люминесцентных ламп	100 шт	0,31 31 / 100	ГЭСНр67-01-004-05	
7	Светильник в подвесных потолках, устанавливаемый: на подвесках, количество ламп в светильнике свыше 2 до 4	100 шт	0,31 31 / 100	ГЭСНм08-03-594-11	
8	Светильник люминесцентный с призматическим рассеивателем, встраиваемый, количество ламп 4, мощность 18 Вт, ЭПРА	шт	31	ФСБЦ-20.3.03.04-0416	
9	Извещатель ПС автоматический: дымовой, фотоэлектрический, радиоизотопный, световой в нормальном исполнении	шт	5	ГЭСНм10-08-002-02	
10	Разборка покрытий полов: из линолеума и релина	100 м2	1,0371 103,71 / 100	ГЭСНр57-01-002-01	
11	Разборка плинтусов: деревянных и из пластмассовых материалов	100 м	0,5024 50,24 / 100	ГЭСНр57-01-003-01	
12	Устройство покрытий: из линолеума насухо со свариванием полотнищ в стыках	100 м2	1,0371 103,71 / 100	ГЭСН11-01-036-04	
13	Линолеум ПВХ без подосновы, класс износостойкости 34/43, класс пожарной опасности КМ2 (Г1, В2, Д3, Т2, РГ2), толщина 2 мм, вес 3100-3300 г/м2	м2	105,7842	ФСБЦ-01.6.03.04-0027	
14	Устройство плинтусов поливинилхлоридных: на винтах самонарезающих	100 м	0,5024 50,24 / 100	ГЭСН11-01-040-03	
15	Плинтус для полов из ПВХ, размеры 19x48 мм, цветной	м	50,7424	ФСБЦ-11.3.03.06-0011	
16	Разборка деревянных заполнений проемов: дверных и воротных	100 м2	0,0294 2,94 / 100	ГЭСН46-04-012-03	
17	Установка блоков в наружных и внутренних дверных проемах с герметизацией пенополиуретановым герметиком: в перегородках и деревянных нерубленых стенах, площадь проема до 3 м2	100 м2	0,0294 2,94 / 100	ГЭСН10-01-039-06	
18	Блок дверной деревянный внутренний распашной глухой, площадь более 2,0 м2, массив лиственницы с лакокрасочным покрытием	м2	2,94	ФСБЦ-11.2.02.01-1090	
19	Перевозка грузов I класса автомобилями-самосвалами грузоподъемностью до 15 т по дорогам с усовершенствованным (асфальтобетонным, цементобетонным, железобетонным, обработанным органическим вяжущим) дорожным покрытием на расстояние 20 км	т	1,00627	02-15-1-01-0020	

	Фамилия	Подп.	Дата	А-044/99-2023-АС		
Рук.				Реконструкция благоустройства дома культуры с. Низинное		
Разр.						
				РП	3	3
Проверил				Ведомость объемов работ		000 "Среда"
Принял						