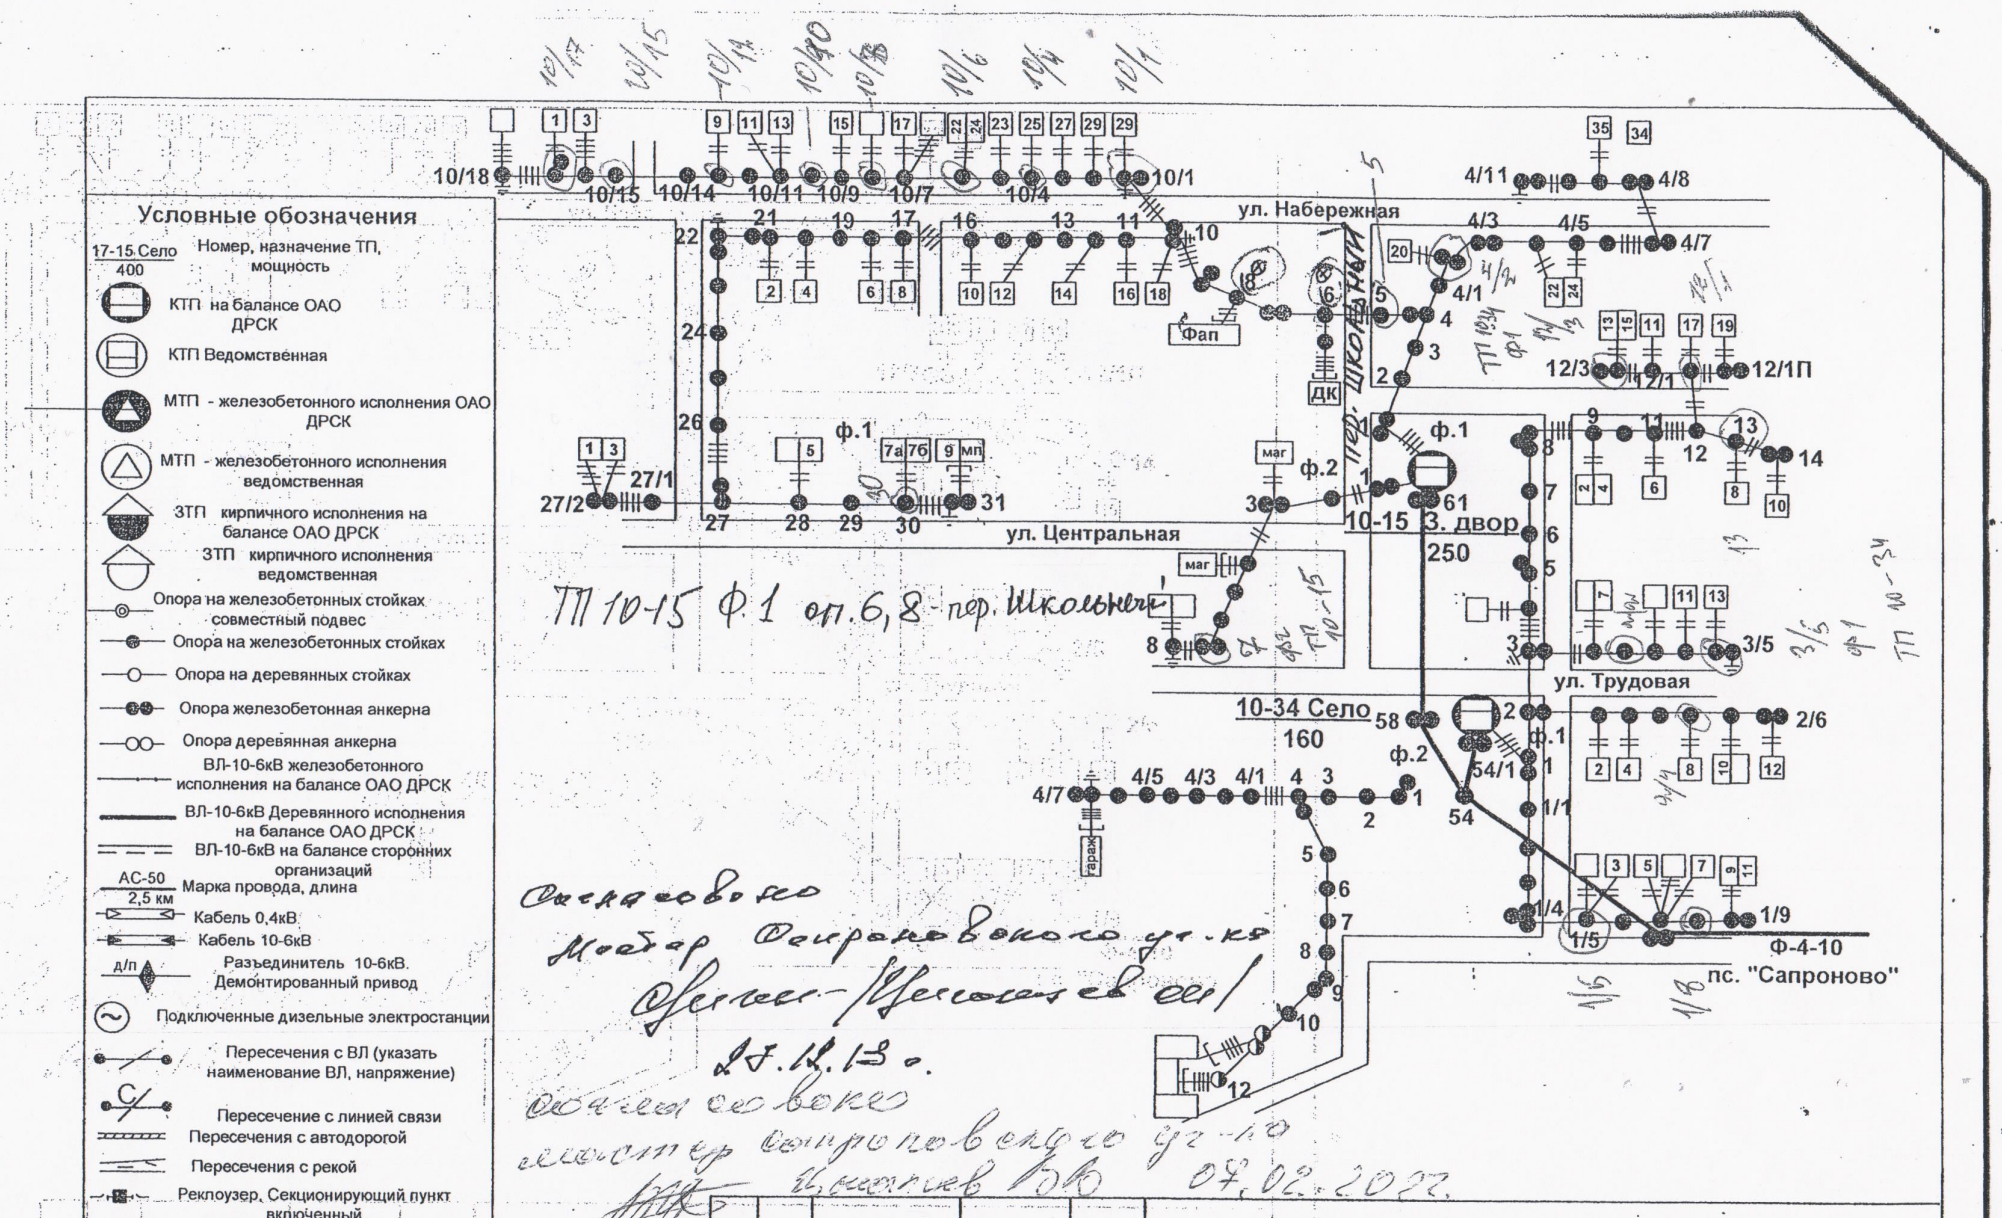

Условные обозначения

- 17-15 Село 400 — Номер, назначение ТП, мощность
- КТП на балансе ОАО ДРСК
- КТП Ведомственная
- МТП - железобетонного исполнения ОАО ДРСК
- МТП - железобетонного исполнения ведомственная
- ЗТП кирпичного исполнения на балансе ОАО ДРСК
- ЗТП кирпичного исполнения ведомственная
- Опора на железобетонных стойках совместный подвес
- Опора на железобетонных стойках
- Опора на деревянных стойках
- Опора железобетонная анкерна
- Опора деревянная анкерна
- ВЛ-10-6кВ железобетонного исполнения на балансе ОАО ДРСК
- ВЛ-10-6кВ Деревянного исполнения на балансе ОАО ДРСК
- ВЛ-10-6кВ на балансе сторонних организаций
- АС-50 2,5 км — Марка провода, длина
- Кабель 0,4кВ
- Кабель 10-6кВ
- д/п — Разъединитель 10-6кВ. Демонтированный привод
- Подключенные дизельные электростанции
- Пересечения с ВЛ (указать наименование ВЛ, напряжение)
- Пересечение с линией связи
- Пересечения с автодорогой
- Пересечения с рекой
- Реклоузер, Секционирующий пункт включенный
- Реклоузер, Секционирующий пункт отключенный
- ЛР-разъединитель 10/6кВ

№ ТП	сеть 0,4кВ, км	Марка провода	Тип нагрузки
10-15	ф.1 – 2,5	А-25	бытовая

Согласовано
Мастер Сапроновского уч-ка
Цыганцев С.И.
27.12.13 г.

Согласовано
Начальник Сапроновского уч-ка
Цыганцев В.К. 07.02.2022г.

Изм.	Лист	№ документа	Подпись	Дата
Составил		Цыганцев С.И.		10.01.12
Исполнил		Пыжова Н.И.		11.01.12
Проверил		Цыганцев К.С.		11.01.12

Для оперативного использования

Поопорная схема ВЛ 0,4 кВ
с. Бичура

Лит.	Масса	Масштаб
Лист 1	Листов 1	