




Покрытие площадки Тип А (площадка памятника)

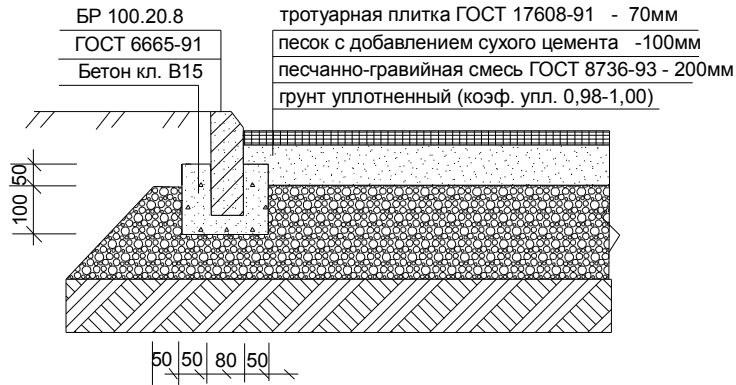

Тротуарное покрытие Тип В (тротуары к памятнику)

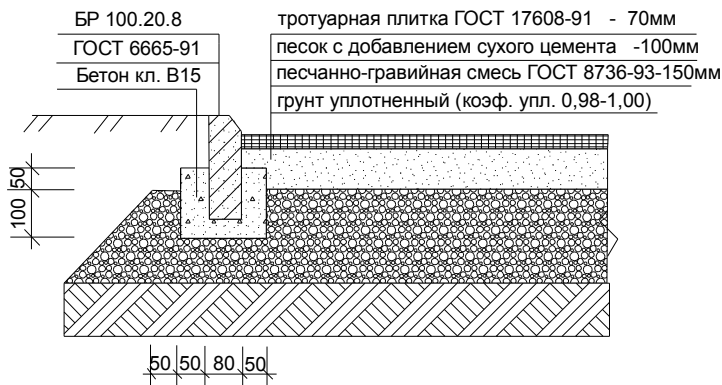

Покрытие дорожек Тип С (от тротуаров)

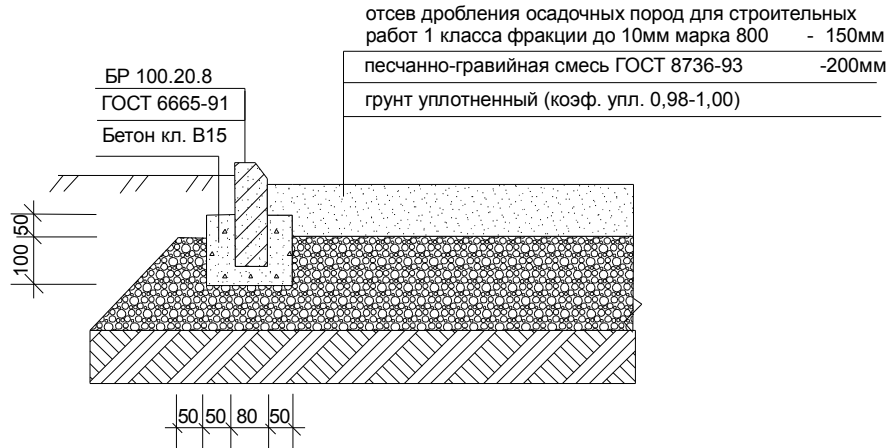

СОГЛАСОВАНО:

Взамен инв. N

Подпись и дата

Инв. N подл.

37-20-01-ПЗУ

с. Успеновка Белогорского района Амурской области
Благоустройство территории памятника

Нач. отд.		Благоустройство памятника с. Успеновка	Стадия	Лист	Листов
Гл. спец.			Р	5	6
Рук. гр.					
Проверил		Конструкции покрытий тротуаров и площадки	Лицензия Б644914 №19 от 20.03.1996г С.Н. Землянский г. Белогорск		
Проектир.	Землянский				
Н. контр.					