


Разбивочный план с благоустройством М1:500

Разбивочный план выполнен на основании обмеров существующих объектов благоустройства памятника. Проектом предусматривается замена покрытий площадки памятника и тротуаров.

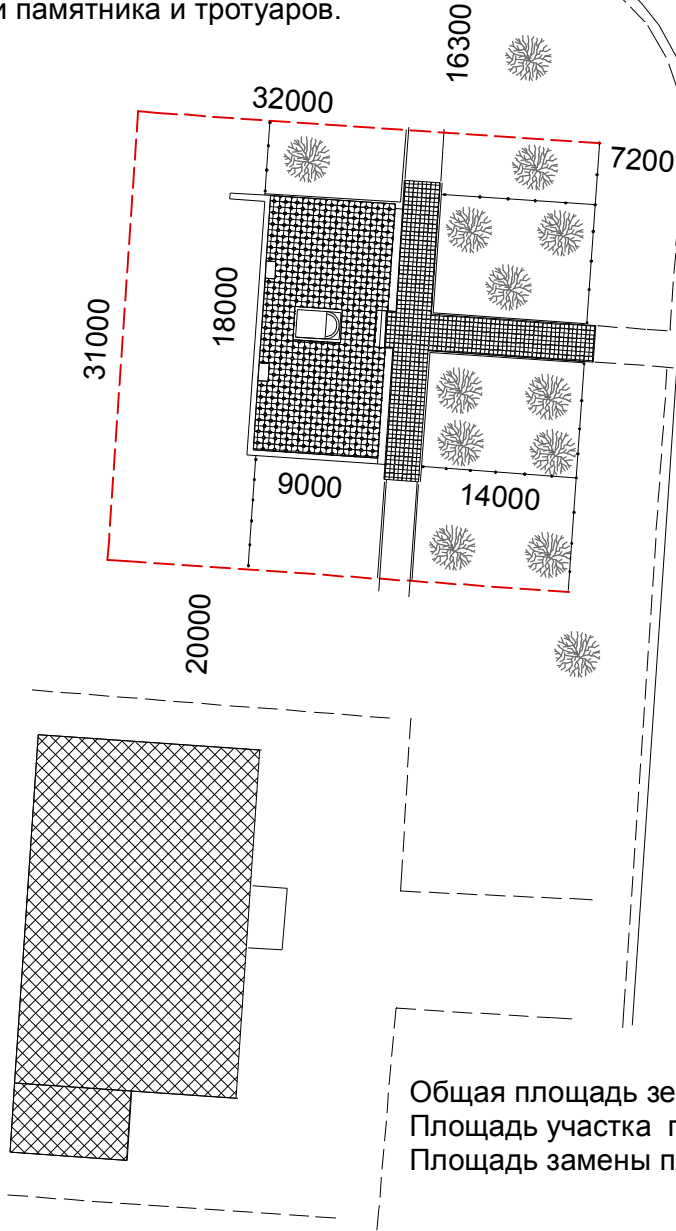

Общая площадь земельного участка 992м²
 Площадь участка памятника - 415м²
 Площадь замены плитки - 188м²

СОГЛАСОВАНО:

Взамен инв. N

Подпись и дата

Инв. N подл.

37-20-01-ПЗУ

с. Успеновка Белогорского района Амурской области
 Благоустройство территории памятника

Благоустройство памятника
 с. Успеновка

Стадия	Лист	Листов
Р	3	6

Разбивочный план с благоустройством М1:500

Лицензия Б644914 №19 от 20.03.1996г
 С.Н. Землянский г. Белогорск

Нач. отд.					
Гл. спец.					
Рук. гр.					
Проверил					
Проектир.	Землянский				
Н. контр.					