


Аксонометрия спортивной площадки в с. Некрасовка Белогорского района

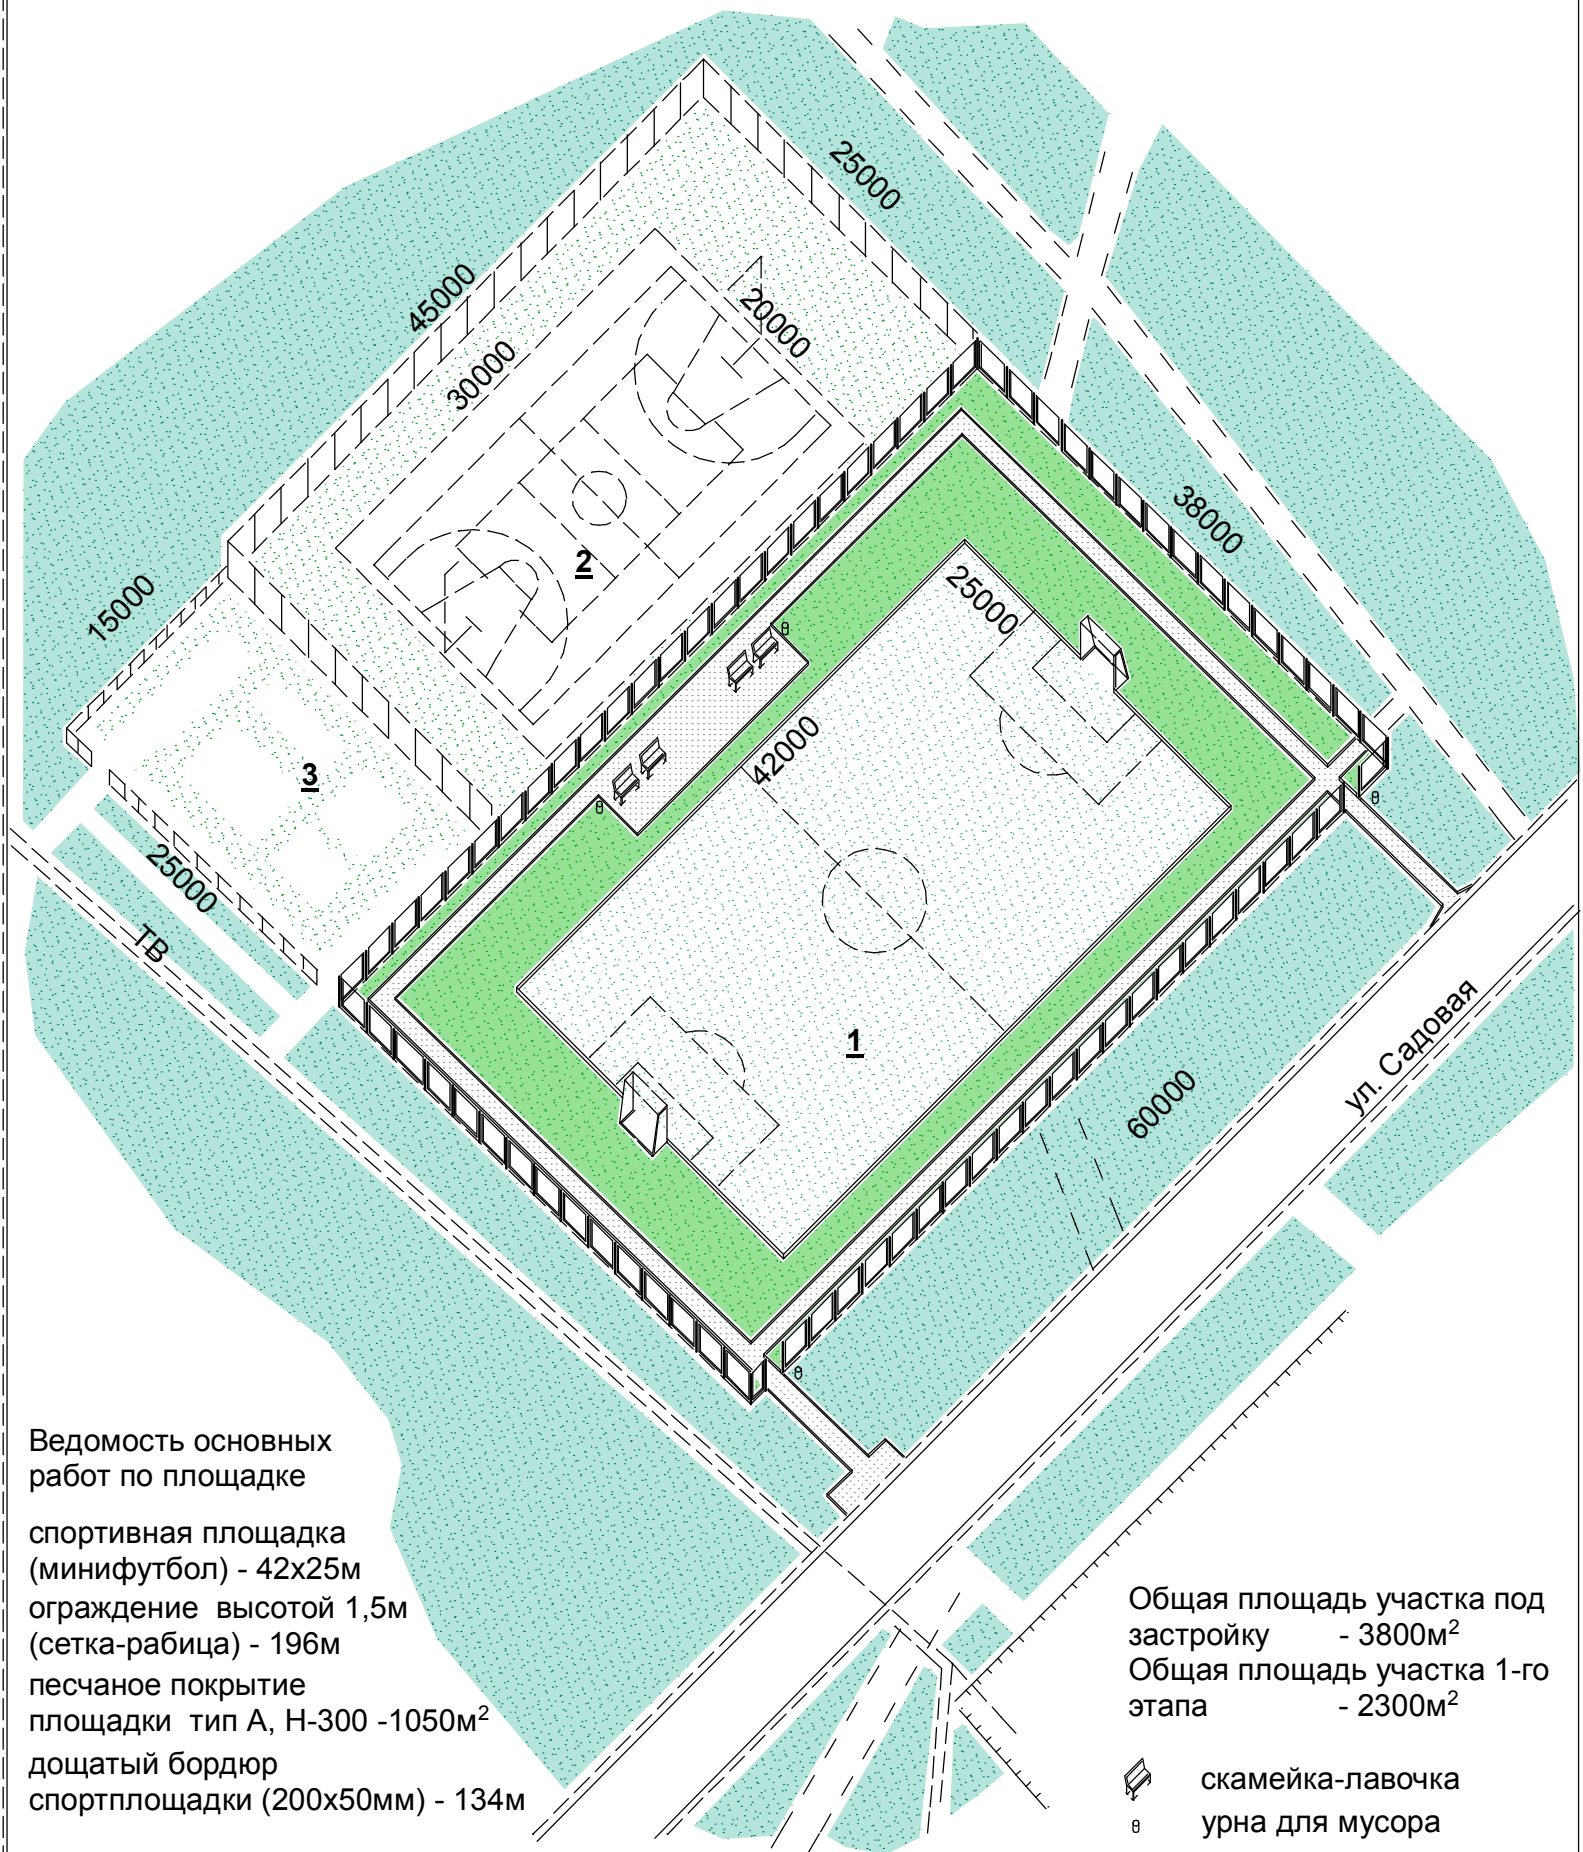

Экспликация спортивных площадок по этапам

номер	наименование	площадь	примеч.
1	Спортивная площадка (минифутбол)	1050	2-й этап
2	Универсальная спортивная площадка	600/1125	2-й этап
3	Площадка детская игровая	380	2-й этап

с. Некрасовка Белогорского района
 Амурской области
 Спортивная площадка по ул. Садовая
 (минифутбол) - 1-й этап
 Аксонометрия плана спортивной
 площадки